



ULIČNA FASADA STAMBENO-POSLOVNOG OBJEKTA
-PRIZEMLJE-


IZVEDENO STANJE

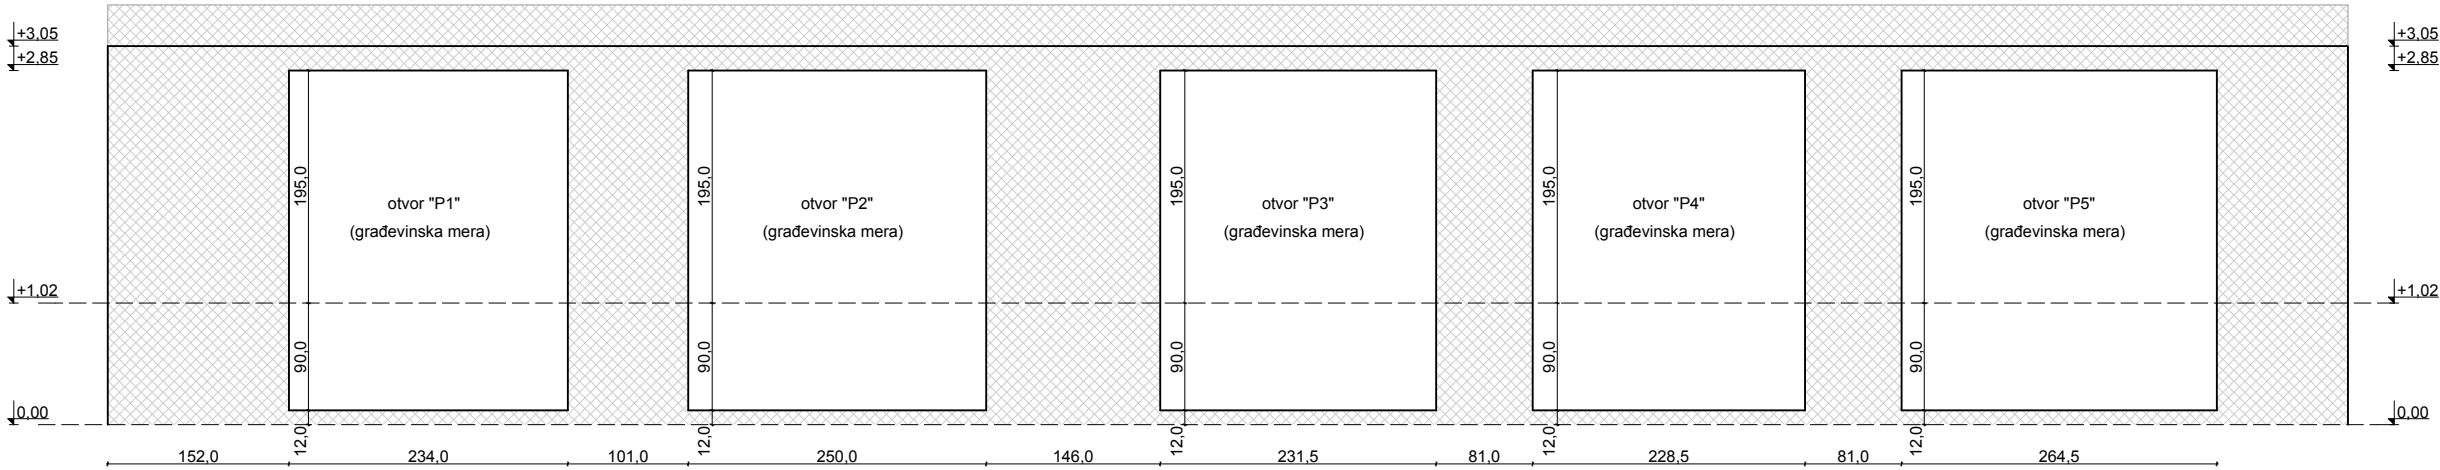


OSNOVA

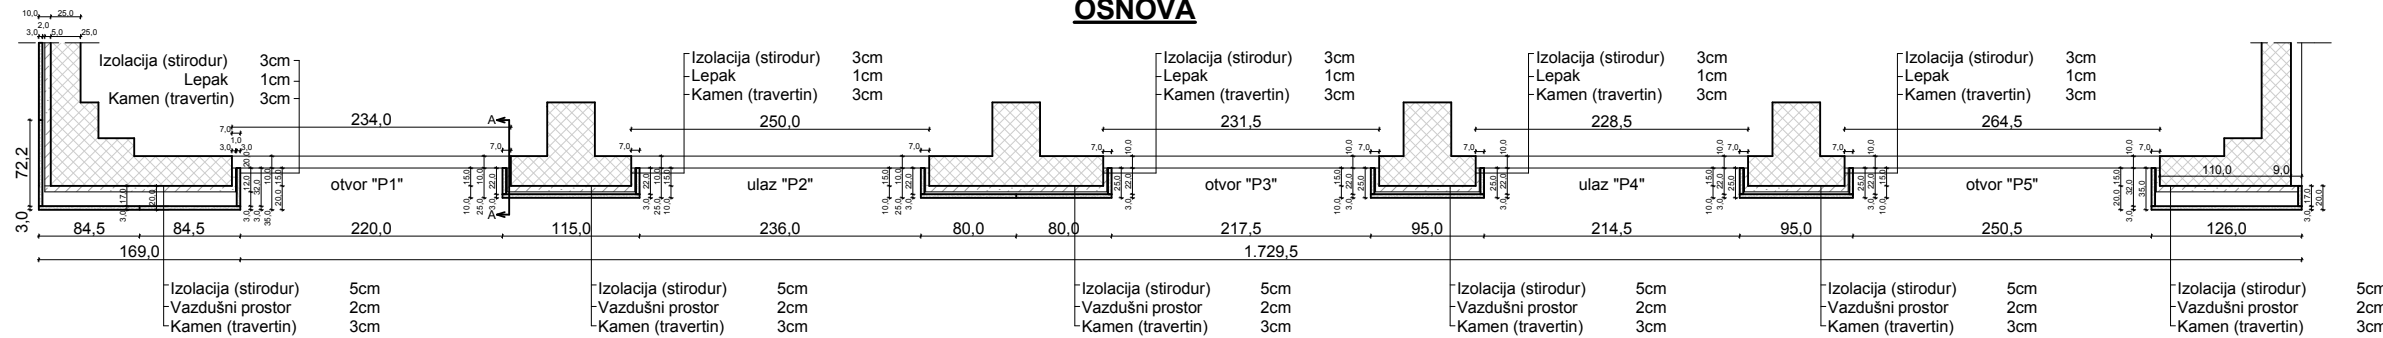

NOVOPROJEKTOVANI IZGLLED PRIZEMLJA ULIČNE FASADE

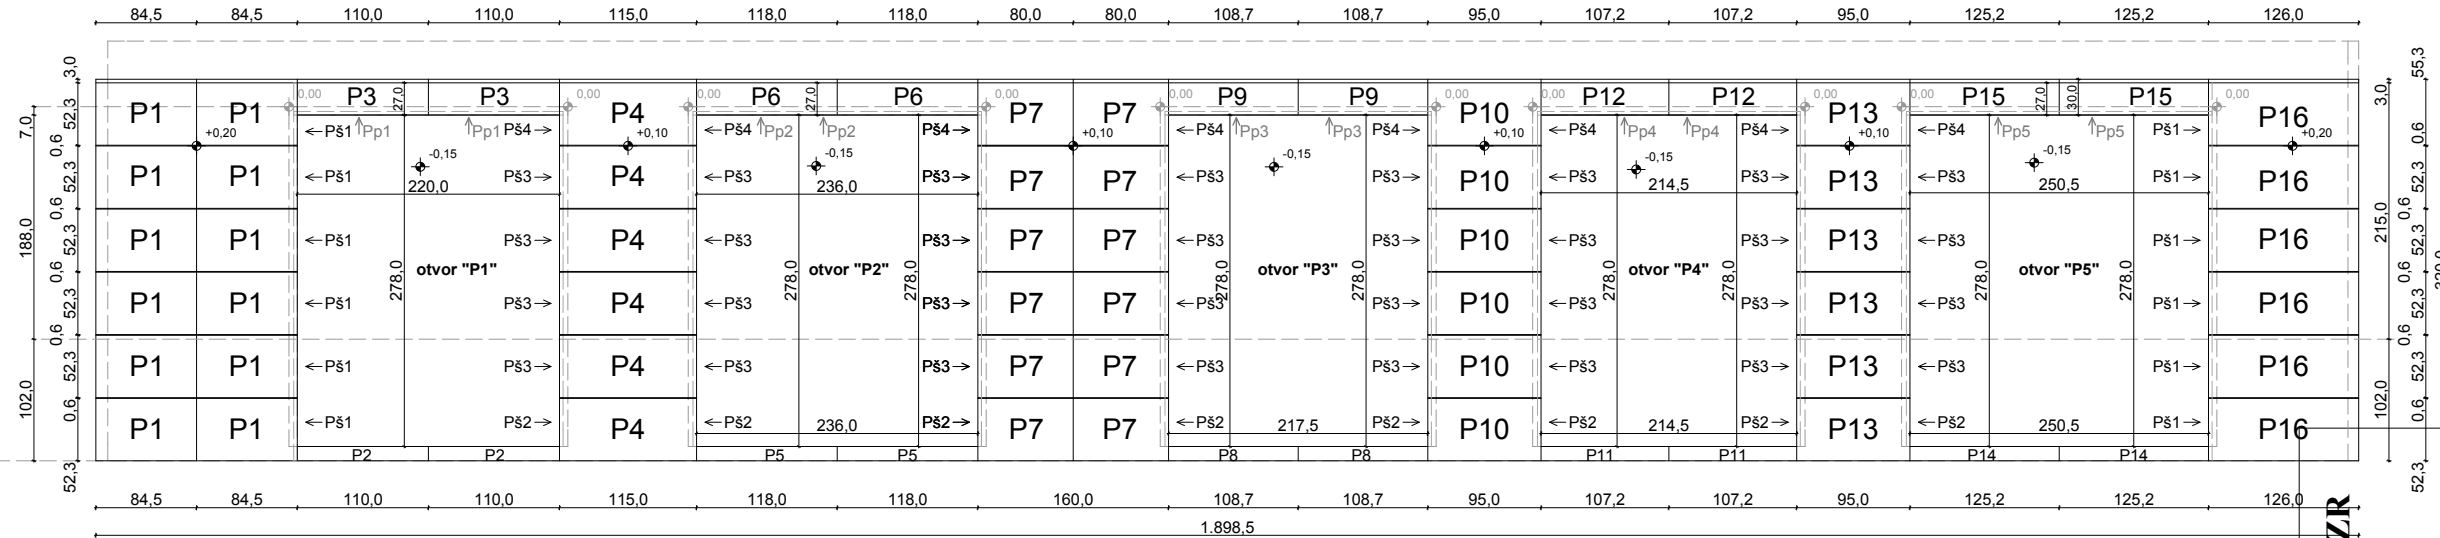

PRESEK "A-A"

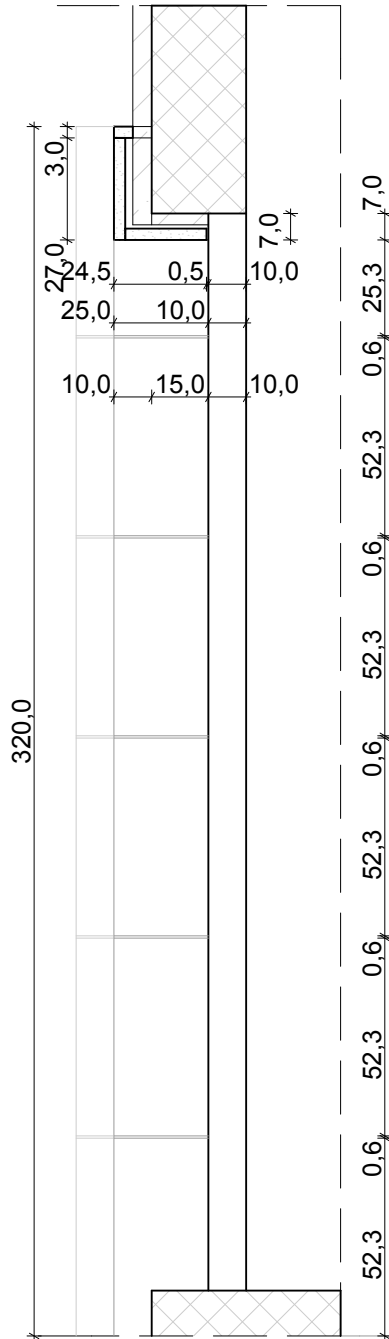

"SARCO-NS" SZR

RUMENKA,
RADNIČKA BR.21
Tel.: 062/526252,

INVESTITOR: "INOBAČKA" d.o.o.
bul. Oslobođenja br.30a

OBJEKAT: Stambeno-poslovna zgrada
Novi Sad

GRADNJE: ul. Njegoševa br.12

NAZIV: Osnovni izgle i pres
PROJEKT: fasade objekta (ulična strana)

SADRŽAJ: 1. Osnovni izgle i pres
2. Osnovni izgle i pres

PROJEKTOVANJE: D. Perać, d.i.a.
PROJEKTANT: D. Perać, d.i.a.

DATUM: X, 2012.